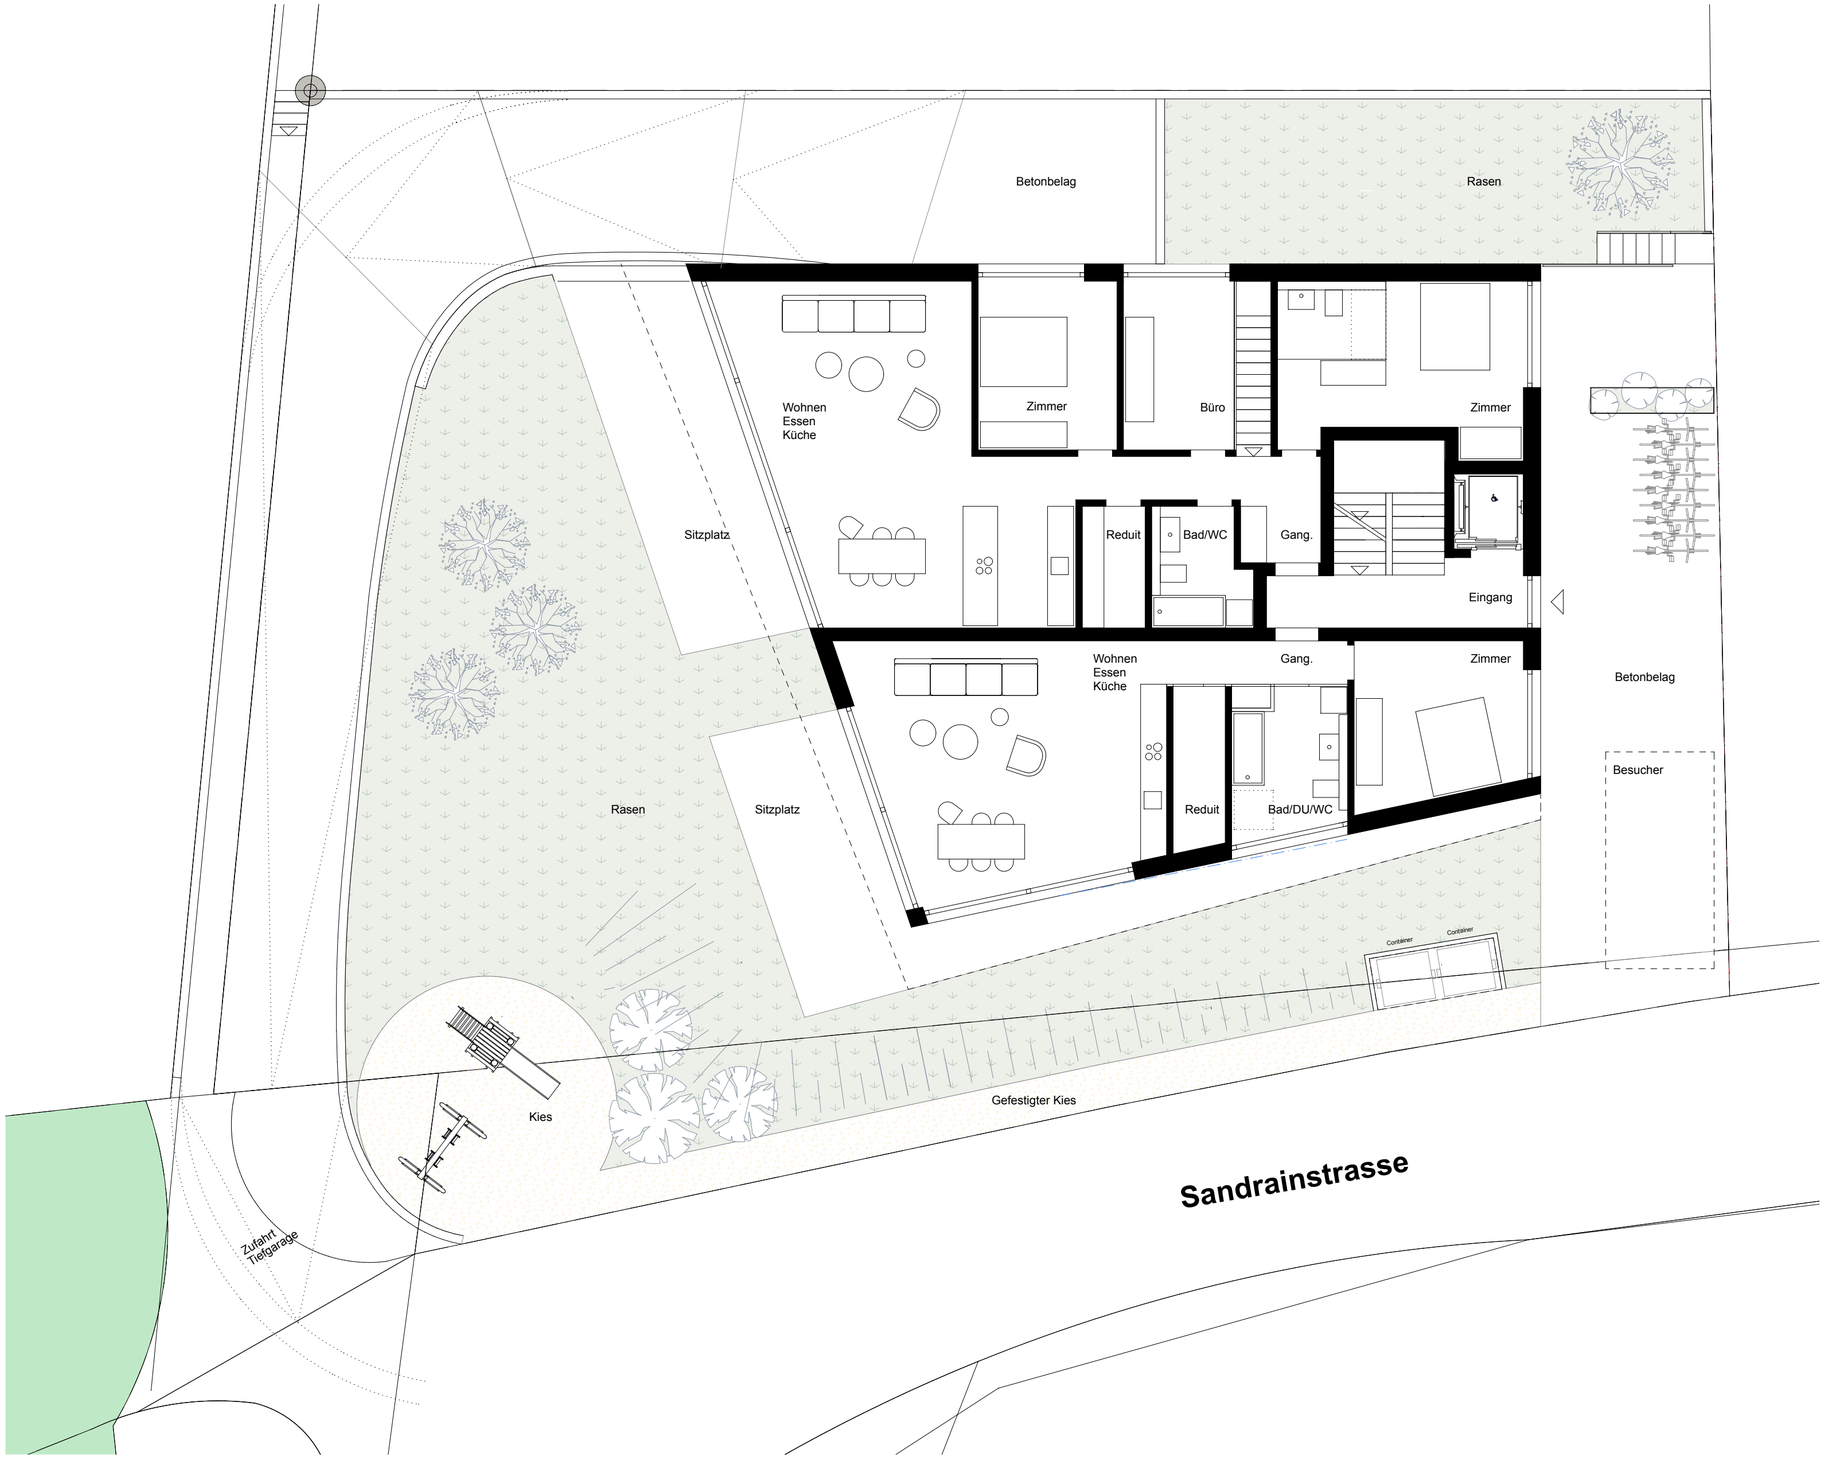
Betonbelag
Rasen
Wohnen
Essen
Küche
Zimmer
Büro
Zimmer
Sitzplatz
Reduit
Bad/WC
Gang.
Eingang
Wohnen
Essen
Küche
Gang.
Zimmer
Betonbelag
Besucher
Rasen
Sitzplatz
Reduit
Bad/DU/WC
Container
Container
Kies
Gefestigter Kies
Sandrainstrasse
Zufahrt
Tiefgarage